



COMHAIRLE CONTAE CHIARRAÍ

(TRÁ LÍ)

ÁITEANNA SEASAIMH CEAPTHA (TACSAÍ)

FODHLÍTHE - 2017

**COMHAIRLE CONTAE CHIARRAÍ
ÁITEANNA SEASAIMH CEAPTHA (TACSAÍ)
FODHLÍTHE - 2017**

RIAR NA bhFODHLÍTHE

1. Lua
2. Dáta Tosaithe
3. Léiriú
4. Áiteanna seasaimh ceaptha a cheapadh
5. Suíomh na dtacsaithe ag na háiteanna seasaimh ceaptha
6. Líon uasta tacsaithe ag na háiteanna seasaimh ceaptha
7. Folúntais ag na háiteanna seasaimh ceaptha
8. Forálacha ginearálta maidir le háiteanna seasaimh ceaptha
9. Srianta ginearálta le tacsaithe ina seasamh chun a bhfruilithe
10. Áiteanna seasaimh ceaptha malartacha
11. Fodhlíthe atá ann cheana féin
12. Neamh-chomhlíonadh

SCEIDEAL 1: Buan Lánaimseartha

SCEIDEAL 2: Buan Páirtaimseartha

LÍNÍOCHTAÍ: R-17-051 agus R-17-051-1 to 8

I bhfeidhmiú na gcumhactaí a thugtar di le hAlt 25 den Acht um Rialáil Tacsaithe, 2013, agus tar éis dul i gcomhairle le Coimisinéir an Gharda Síochána agus leis an Údarás Náisiúnta Iompair, déanann Comhairle Contae Chiarraí (dá ngairtear “an Chomhairle” anseo feasta), leis seo, na fodhlíthe seo a leanas i ndáil leis an limistéar arb é baile Thrá Lí laistigh de Cheantar Bardasach Thrá Lí, Contae Chiarraí.

Lua	1.	Féadfar na fodhlíthe a lua mar Fhodhlíthe Áiteanna Seasaimh Ceaptha (Tacsái) Chomhairle Contae Chiarraí (Trá Lí) 2017.
Dáta Tosaithe	2.	Tiocfaidh na Fodhlíthe seo i bhfeidhm agus in éifeacht 30 lá féilire ó dhéanamh na bhFodhlíthe ag comhaltaí Cheantar Bardasach Chomhairle Chiarraí.
Léiriú	3.	Sna fodhlíthe seo – Tá le “Áit Seasaimh” an bhrí a shanntar dó le hAlt 2 den Acht um Rialáil Tacsaithe, 2013. Forléireofar tagairt do “thosach áit seasaimh cheaptha” mar thagairt don cheann sin den áit seasaimh cheaptha óna ndéantar teorainneacha na háite seasaimh ceaptha a ríomh i gcolún (3) de na Sceidil a ghabhann leis na fodhlíthe seo. Ciallaíonn “Sceideal” sceideal a ghabhann leis na fodhlíthe seo. Ciallaíonn “Sráid” bóthar poiblí (laistigh de bhrí Sceideal 2 d’Acht na mBóithre, 1993). Tá le “tacsaí” an bhrí a shanntar dó le hAlt 2 den Acht um Rialáil Tacsaithe, 2013.
Ceapadh áiteanna seasaimh ceaptha	4.	Faoi réir na bhfodhlíthe seo, i ngach suíomh liostaithe i gcolún (2) de na Sceidil, beidh gach cuid den tsráid a bhfuil cur síos uirthi i gcolún (3) den sceideal os coinne an lua i gcolún (2) den suíomh ar fáil lena úsáid mar áit seasaimh i gcomhréir leis an Sceideal, ag na hamanna a shonraítear i gcolún (6) den Sceideal.
Ionad Tacsaithe ag áiteanna seasaimh ceaptha	5.(1)	Cuirfear gach tacsaí ina sheasamh lena bhfruiliú ag áit seasaimh cheaptha-

- a. laistigh de theorainneacha an tseasaimh cheaptha a bhfuil cur síos uirthi i gcolún (3) Sceideal 1 nó 2 de réir mar is cuí.
- b. san ionad a shonraítear i gcolún (5) de Sceideal 1 nó 2 de réir mar is cuí, os coinne lua na háite seasaimh i gcolún (3) den Sceideal, lena mbaineann agus
- c. i gcás nach bhfuil aon tacsaí cheana féin ag an áit seasaimh cheaptha, ag tosach áit seasaimh cheaptha nó, i gcás ar bith eile sa chéad áit eile san ord tosaíochta, agus chomh gairid agus is praiticiúil, do thacsáí ag an áit seasaimh cheaptha.
- d. Sa chás go gceanglaítear le colún (5) den sceideal cuí go gcuirfear tacsaí atá ina sheasamh lena bhfruiliú ag áit seasaimh cheaptha i líne shingil le ciumhais an cholbha agus comhthreomhar leis an gcolbha, nó le cún an tacsaí leis an gcolbha, ní chuirfear tacsaí níos faide ná 45cm ón gcolbha.

5.(2) Déanfar tacsaí atá ina sheasamh lena bhfruiliú ag áit seasaimh cheaptha

- a. a shuíomh ag an áit seasaimh cheaptha lena mbaineann i gcomhréir le colún (5) de na Sceidil.

Líon uasta tacsaithe ag áiteanna seasaimh ceaptha

- 6. Ní sháróidh líon na tacsaithe ina seasamh lena bhfruiliú, ag áit seasaimh cheaptha a shonraítear i gcolún (2) de na Sceidil ag uimhir thagartha ar bith, an líon a shonraítear i gcolún (4) de na Sceidil ag an uimhir thagartha sin.

Folúntais ag áiteanna seasaimh ceaptha

- 7. Aon uair a fhágann tacsaí a shuíomh ag áit seasaimh cheaptha tiocfaidh tacsaí eile ina ionad (más ann) atá sa chéad áit eile san ord tosaíochta

Forálacha ginearálta maidir le háiteanna seasaimh ceaptha

- 8. Tá feidhm ag na forálacha seo a leanas maidir le tacsaithe ina seasamh lena bhfruiliú ag an áit seasaimh cheaptha
 - a. Caithfidh tacsaithe ina seasamh ag áit seasaimh cheaptha a bheith ar fáil lena bhfruiliú;

- b. Ní fhágfaidh tiománaithe, tacsaí gan duine ina fheighil ag an áit seasaimh cheaptha;
- c. Ní nífidh duine tacsaí, ná ní dhéanfaidh deisiú ná imchóiriú ar thacsáí dá leithéid, ach amháin i gcás gur riachtanach deisiúcháin den saghas sin a dhéanamh chun an fheithicil sin a aistriú ón áit seasaimh cheaptha;
- d. Déanfaidh tiománaí tacsaí den saghas sin de réir aon ordúchán a thugann ball den Gharda Síochána, Maor Tráchta, nó duine a údaraítear faoi alt 40(1) den Acht um Rialáil Tacsaithe, 2013, dó nó di, maidir leis an tacsaí a chur ag an áit seasaimh cheaptha nó an tacsaí a thabhairt go dtí an áit seasaimh cheaptha nó a aistriú ón áit seasaimh cheaptha;
- e. Ní dhéanfaidh aon duine fothram nach gá leis an bhfeithicil ná lena hinneall ná maidir leo, ná le haon trealamh, feistis ná urlísí a bheidh feistithe ar an bhfeithicil ná ar iompar uirthi, ná le haon challaire a bheidh san fheithicil ná uirthi, ná ag baint léi ar bhealach ar bith;
- f. Ní dhéanfar aon fheithicí eile seachas tacsaí a locadh ná a sheasamh lena bhfruiliú ag an áit seasaimh cheaptha. Ní lorgóidh hacnaí ná limisín gnó ná ní sheasfaidh chun a fhruilithe ag áit seasaimh cheaptha.

**Srianta
ginearálta ar
thacsaithe seasamh
chun a bhfruilithe**

9. Ní dhéanfaidh tiománaí tacsaí:

- a. tacsaí a sheasamh chun a fhruilithe i mbaile Thrá Lí, laistigh de Cheantar Bardasach Thrá Lí, Co. Chiarraí, ag áit ar bith seachas ag áit seasaimh cheaptha leis na Fodhlíthe seo.
- b. tacsaí a sheasamh chun a fhruilithe ag na háiteanna seasaimh ceaptha i Sceideal 2 óna 8.30am go dtí 6.30pm Dé Luain go dtí Dé Domhnaigh, ach amháin ag an Meal (colún 1, tagairt 5) agus ar Shráid an Droichid (colún 1, tagairt 8) áit inarbh iad 7.00am go 7.00pm Dé Luain go Dé Domhnaigh na tráthanna coiscthe.

- c. tacsaí a locadh i limistéar íoc-ar-locadh i mbaile Thrá Lí, laistigh de Cheantar Bardasach Thrá Lí, Co. Chiarraí le comhartha tacsaí ar an díon ar taispeáint.

**Áiteanna seasaimh
ceaptha malartacha**

- 10.** Féadfar áit seasaimh cheaptha a chur ar fionraí go sealadach agus/nó áit seasaimh cheaptha nua a ainmniú le hOrdú Feidhmiúcháin d'fhoinn tógáil / forbairt / cothabháil bóthair nó cosáin a éascú nó i gcás go bhfuil mórmhícheacht le bheith ar siúl a mbeidh líon mór daoine ag freastal air nó chun críocha ar bith maidir le bainistiú tráchta agus féadfar suíomh malartach a ainmniú mar áit seasaimh shealadach.

**Fodhlíthe
ann cheana féin**

- 11.** Tá feidhm ag na Fodhlíthe seo sa bhrefis ar aon Fodhlíthe atá ann cheana féin maidir le locadh feithiclí i mbaile Thrá Lí.

Neamh-chomhlíonadh

- 12.** Beidh duine a sháróidh aon fhoráil de na Fodhlíthe seo ciontach i gcion agus dlífeart a ionchúiseamh achomair. Má leantar den fhoráil a shárú i ndiaidh don chiontú a thaifeadadh, beidh an duine is cúis leis an sárú ciontach i gcion gach lá dá leantar den sárú.

Sceideal 1

Príomháiteanna Seasaimh Ceaptha Lánaimseartha Buana

Colún 1	Colún 2	Colún 3	Colún 4	Colún 5	Colún 6
Uimhir Thagartha & Uimhir Stad	Suíomh	Teorainneacha na hÁite Seasaimh Ceaptha	Lón Uasta Feithiclí	Ionad Feithiclí ar an Áit Seasaimh Cheaptha	Tréimhse ar fáil
1	LÁNA AN DROICHD	<u>Ar an taobh thuaidh:</u> Ó phointe c.1 méadar siar óna acomhal le Sráid an Droichid agus ag pointe c.1 méadar soir óna acomhal leis an mBóthar Nua	7	I líne shingil agus a chomhthreomhaire leis an gcolbha agus is féidir, lena n-aghaidh soir	Ar fáil le húsáid gan teorainn maidir le ham ná tráth úsáide
2	CÚIRT NA MAINISTREACH	<u>Ar an taobh theas:</u> Ón gcúinne soir ó dheas de fhoirgneamh miondíola Chúirt na Mainistreach go dtí an cúinne siar ó dheas de fhoirgneamh miondíola Chúirt na Mainistreach ar feadh achar c.39 méadar (4 Spás) seachas limistéar an bhosca bhuí agus <u>Ar an taobh thiar:</u> Ó thuaidh ar feadh achar c.24 méadar (4 Spás) ón gcúinne siar ó dheas de fhoirgneamh miondíola Chúirt na Mainistreach	8	I líne shingil agus a chomhthreomhaire leis an gcolbha / cosán agus is féidir, lena n-aghaidh ó dheas agus soir	Ar fáil le húsáid gan teorainn maidir le ham ná tráth úsáide

3	SRÁID ÉADBAIRD	<u>Ar an taobh thoir:</u> Ó phointe c.36 méadar ó thuaidh óna hacomhal le Sráid an Chaisleáin agus pointe c.68 méadar ó dheas óna hacomhal le Lána Mhic Eoghain	6	I líne shingil agus a chomhthreomhaire leis an gcolbha agus is féidir, lena n-aghaidh ó dheas	Ar fáil le húsáid gan teorainn maidir le ham ná tráth úsáide
8	SRÁID AN DROIC HID	<u>Ar an taobh thiar:</u> Ó phointe c.15 mhéadar ó thuaidh óna hacomhal le Lána an Droichid ar feadh achar 5 mhéadar (Spás Amháin) agus <u>Ar an taobh</u> <u>thuaidh:</u> Ó phointe c.2 mhéadar soir óna hacomhal le Sráid an an Ruiséalaigh ar feadh achar 6 mhéadar (Spás Amháin).	2	I líne shingil agus a chomhthreomhaire leis an gcolbha agus is féidir, lena n-aghaidh ó thuaidh agus soir	Ar fáil le húsáid gan teorainn maidir le ham ná tráth úsáide

Sceideal 2

Príomháiteanna Seasaimh Ceaptha Páirtaimseartha

Buana

Colún 1	Colún 2	Colún 3	Colún 4	Colún 5	Colún 6
Uimhir Thagartha & Uimhir Stad	Suíomh	Teorainneacha na hAite Seasaimh Ceaptha	Líon Uasta Feithiclí	Ionad Feithiclí ar an Áit Seasaimh Cheaptha	Tréimhse ar fáil
4	SRÁID AN RUISÉALAIGH	<u>Ar an taobh soir ó thuaidh:</u> Ó phointe c.15 méadar soir ó thuaidh óna hacomhal le Sráid na Carraige agus pointe c.41 méadar ó thuaidh óna hacomhal le Sráid an Droichid	3	I líne shingil agus a chomhthreomhaire leis an gcolbha agus is féidir, lena n-aghaidh soir ó dheas	6.30 p.m. go 8.30a.m. Luan go Domhnach.

5	AN MEAL	<u>Ar an taobh thuaidh:</u> Ó phointe c.25 méadar siar óna acomhal le Lána na Beairice agus pointe c.44 méadar soir óna acomhal le Lána an Mhargaidh	4	I líne shingil agus a chomhthreomhaire leis an gcolbha / clais agus is féidir, lena n-aghaidh soir	7.00 p.m. go 7.00a.m. Luan go Domhnach.
6	SRÁID NA CARRAIGE UACHTARACH	<u>Ar an taobh thuaidh:</u> Ó phointe c.26 méadar siar óna hacomhal le Lána Mhic Eoghain agus pointe c.24 méadar soir óna hacomhal le Sráid Éadbhaird	2	I líne shingil agus a chomhthreomhaire leis an gcolbha agus is féidir, lena n-aghaidh soir	6.30 p.m. go 8.30a.m. Luan go Domhnach.
7	CARRCHLÓS NA MAINISTREACH	<u>Ar an taobh thoir:</u> Ó phointe c.8 méadar ó dheas óna acomhal le Sráid na Mainistreach agus pointe c.16 méadar ó thuaidh óna acomhal le Sráid na Mainistreach Íochtarach seachas limistéar an bhosca bhui ag an tsúi isteach phríobháideach	7	I líne shingil agus a chomhthreomhaire leis an gcolbha agus is féidir, lena n-aghaidh ó thuaidh	6.30 p.m. go 8.30a.m. Luan go Domhnach.
8	SRAÍD AN DROICHID	<u>Ar an taobh thuaidh:</u> Ó phointe c.8 mhéadar soir óna hacomhal le Sráid an an Ruiséalaigh ar feadh achar 6 mhéadar (Spás Amháin)	1	I líne shingil agus a chomhthreomhaire leis an gcolbha agus is féidir, lena n-aghaidh ó thuaidh agus soir	7.00 p.m. go 7.00a.m. Luan go Domhnach.

Tagair do LÍNÍOCHTAÍ: R-17-051 agus R-17-051- 1 go 8

ARNA nDÉANAMH AGUS ARNA nGLACADH AG BAILL THOFA CHEANTAR
BARDASACH CHOMHAIRLE CONTAE CHIARRAÍ AR 10ú SAMHAIN 2017

Beidh na Fodhlíthe seo i bhfeidhm ar an 12ú Nollaig, 2017.

Arna ndéanamh faoi Shéala Oifigiúil Chomhairle Contae Chiarraí

Dar dáta an 28^ú lá de Samhain 2017.

I láthair agus Séala Oifigiúil Chomhairle Contae Chiarraí á ghreamú de seo:-

E. Ní Riada
Cathaoirleach nó Fostaí Ainmnithe





Shopping Centre



RUSSELL STREET

Shop

BRIDGE STREET



Start Point

Existing Taxi Sign




End Point

NEW ROAD

NEW ROAD

S a


124

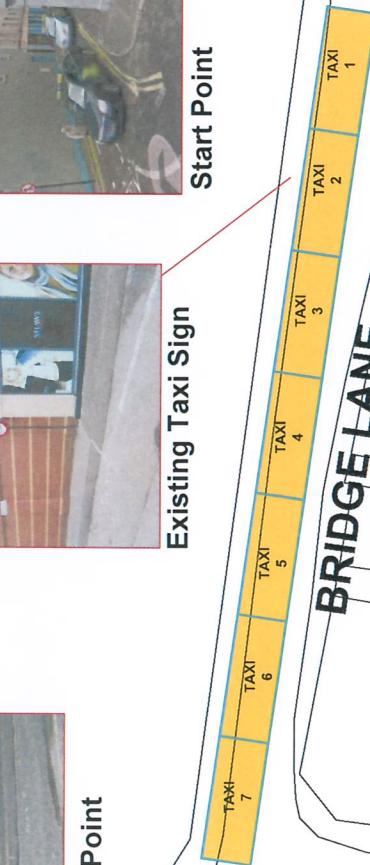

Title: APPOINTED STANDS (Taxi) TRALEE
Bye - Laws 2017
Location Map - Stand Number 1 - Bridge Lane

Designed By:
Drawn By:
Scale: @ A3
Date: 14/11/2017.....

Mr. Charlie O'Sullivan,
B.E., M.Eng.Sc., Educ. Ing., M.I.E.I.,
Director of Services, Operations and Safety,
Capital Infrastructure and Safety,
Kerry County Council.
Checked..... Date
Drawing No. R - 17 - 051 - 1

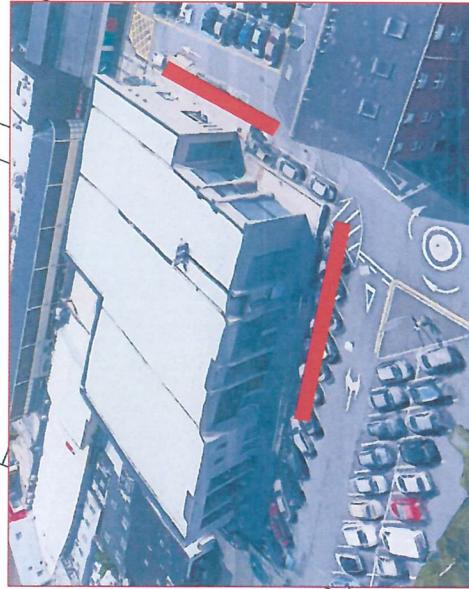

Shops

ABBEYCOURT LANE

ABBEYCOURT RETAIL BUILDING



End Point


Abbey Car Park

Existing Wall
and railing

Existing
footpath

Walkway 1.5 m wide
from existing Wall

Taxi Stand

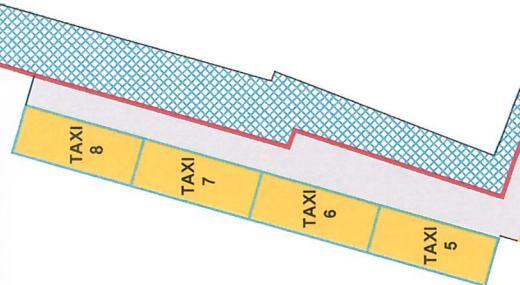

2

Aparts

KERRY COUNTY COUNCIL
Capital Infrastructure Unit
TRALEE MUNICIPAL OFFICES
FRANCIS'S QUAY
TRALEE
TEL: 061 31200
FAX: 061 312420
E-MAIL:
cii@kerryccoco.ie



Title: APPOINTED STANDS (Taxi) TRALEE
Bye-Laws 2017
Location Map - Stand Number 2 - Abbeycourt

Super
Market



Start Point

R - 17 - 051 - 2


Drawing No.

Car Park

Mr. Charlie O'Sullivan,
B.E., M.Eng.Sc., Eur. Ing., M.I.E.I.,
Director of Services, Operations,
Capital Infrastructure and Safety,
Kerry County Council.
Checked..... Date
Designed By.....
Drawn By..... J. CIRBY.....
Scale:..... 1:250 @ A3
Date:..... 14.11.2017....



Car Park

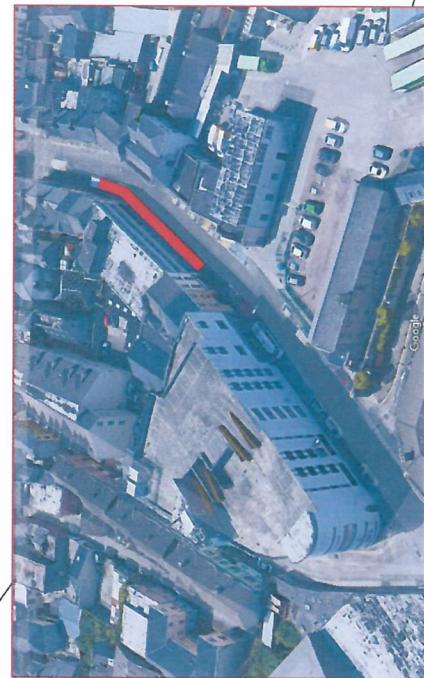

16



END POINT

Post
Office

EDWARD STREET

3

TAXI 6
TAXI 5
TAXI 4
TAXI 3
TAXI 2
TAXI 1



START POINT

No.	Revision	Date:
-----	----------	-------

KERRY COUNTY COUNCIL
Capital Infrastructure Unit
TRALEE MUNICIPAL OFFICES
FRANCIS STREET,
TRALEE
E-MAIL:

APPOINTED STANDS (Taxi) TRALEE
Bye - Laws 2017
Location Map - Stand Number 3 - Edward Street

Designed By..... B.E., M.Eng.Sc., Eur. Ing., M.I.E.I., Director of Services, Operations, Capital Infrastructure and Safety, Kerry County Council.	Drawn By..... J. Carey..... Scale..... 1:250 @ 0.33m.....	Date..... 14/11/2017..... Checked.....
Mr. Charlie O'Sullivan,		Date..... 14/11/2017..... Checked.....







No	Revision	Date:
----	----------	-------

KERRY COUNTY COUNCIL
Capital Infrastructure Unit
TRALEE MUNICIPAL OFFICES
FRANCIS'S QUAY
TRALEE
E-MAIL: ci@kcc.ie

APPOINTED STAND (Taxi) TRALEE

Title: APPPOINTED STAND (Taxi) TRALEE
Bye - Laws 2017
Location Map - Stand Number 5 - The Mall

Designed By:
Drawn By: J. Casey
Scale: 1:250 @ A3
Date: 14-11-2017
Drawing No. R - 17 - 051 - 5

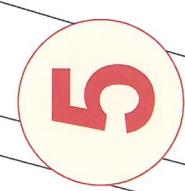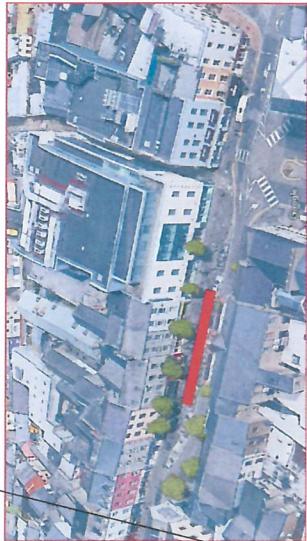


THE MALL

TAXI 1
TAXI 2
TAXI 3
TAXI 4

30

Taxi Stand No. 5
4 No. Stands between
the hours of 7pm to 7 am
Each Day

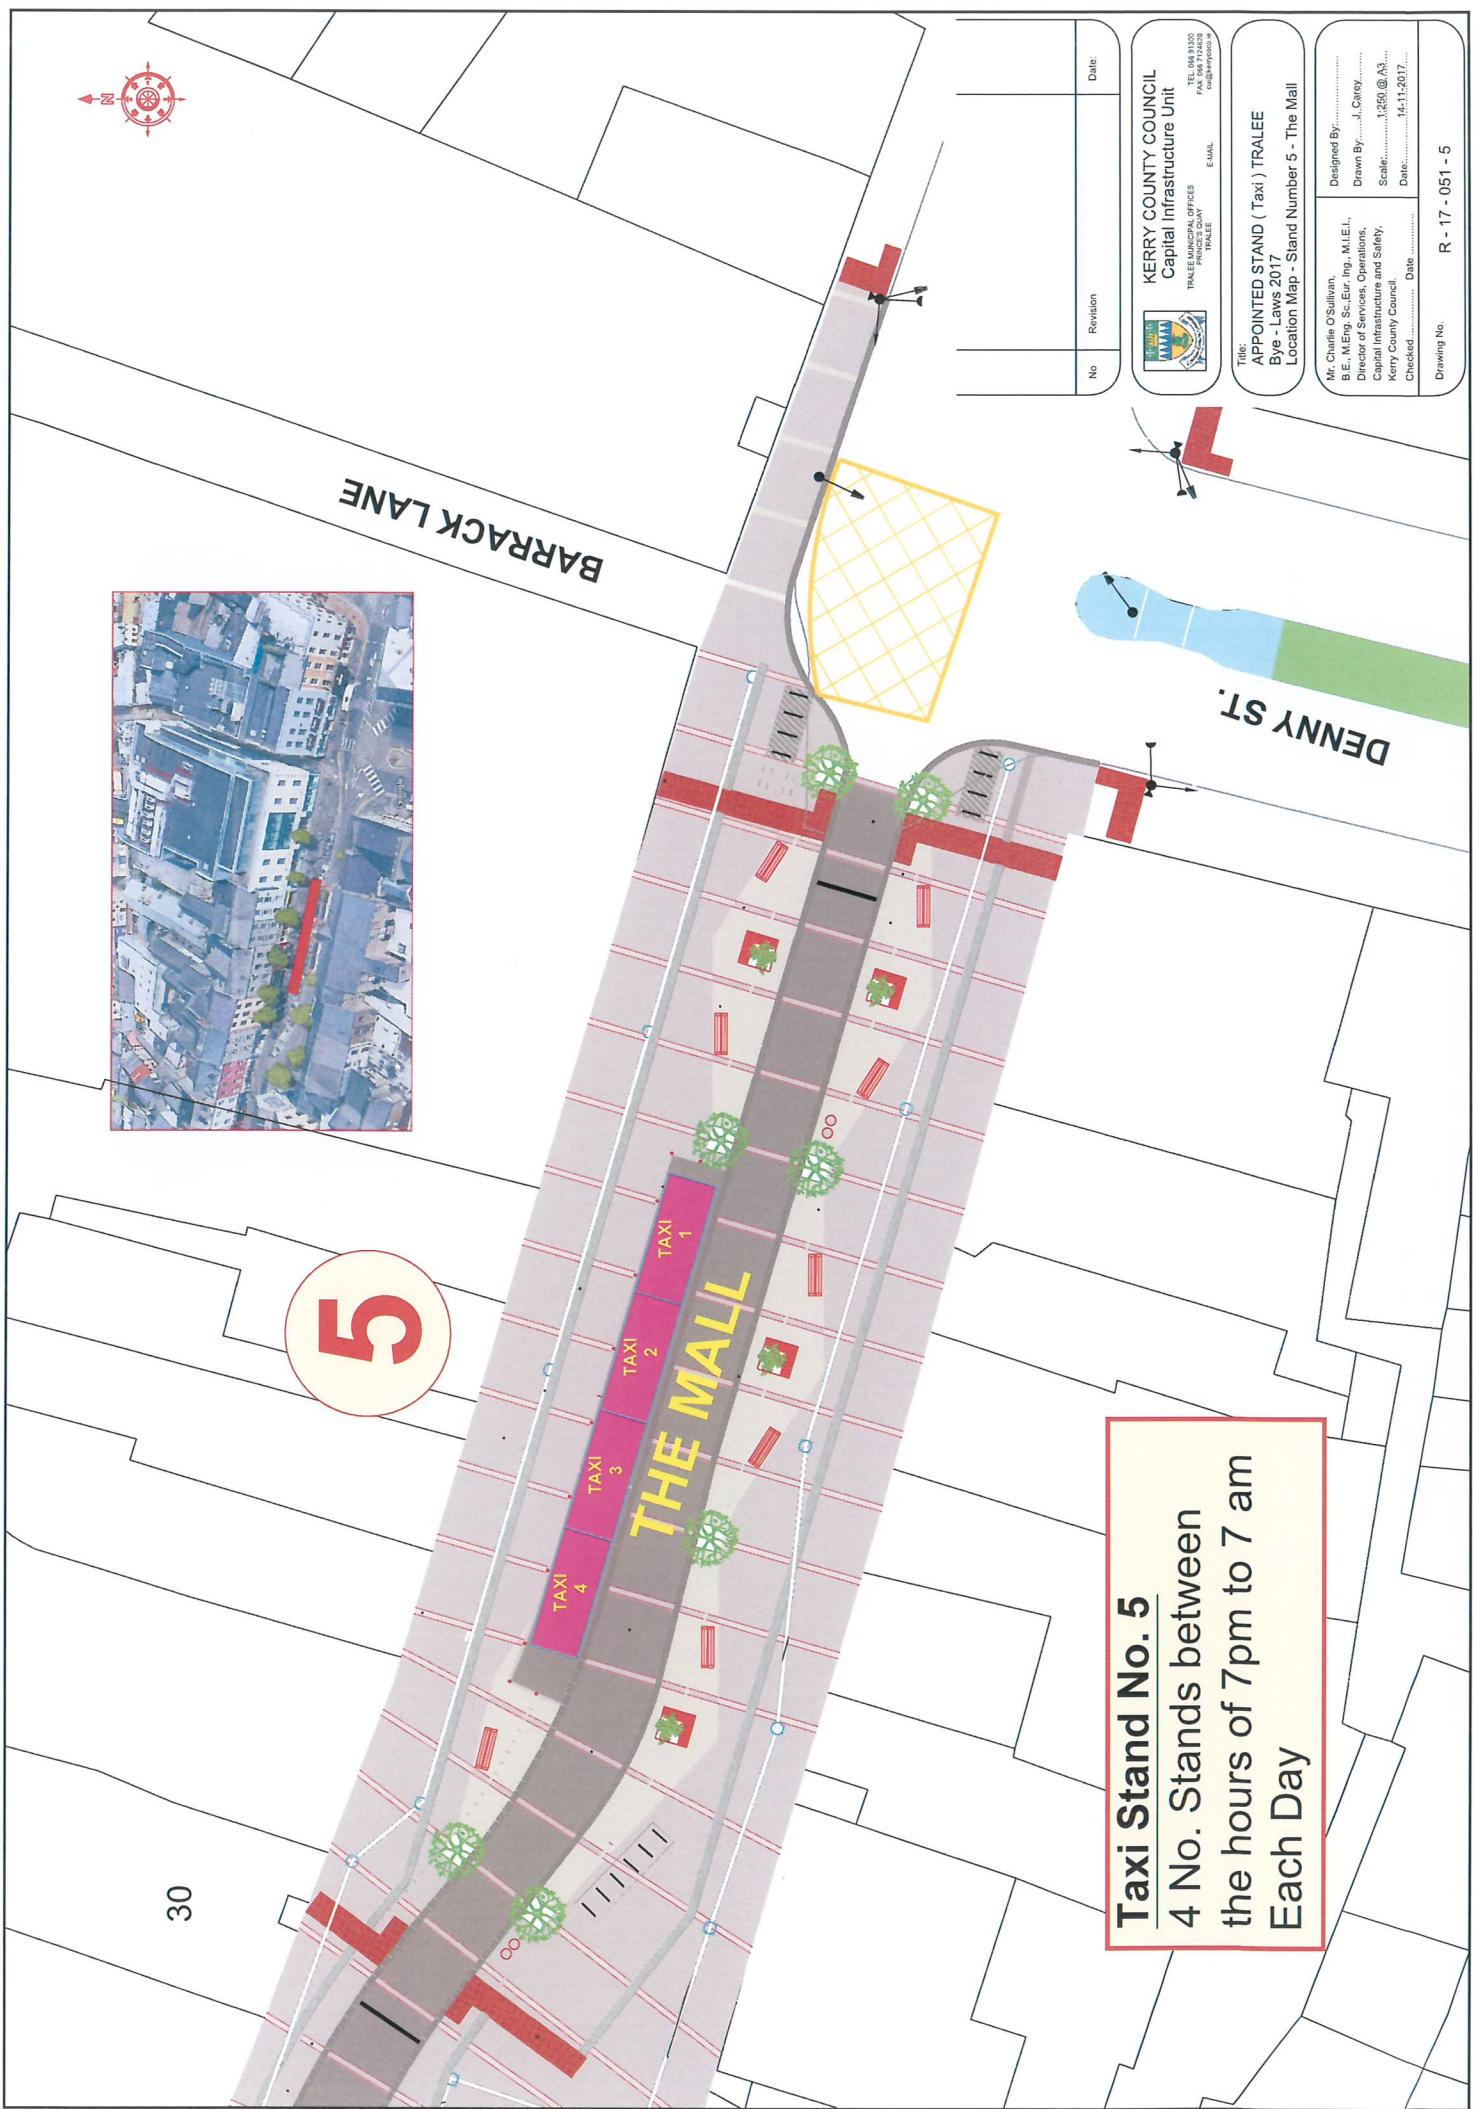







Shopping
Centre

Taxi Stand No. 8

Stands No's. 1 and 2 - Day and Night
Stand No.3 - 7 pm to 7 am Each Day



RUSSELL STREET

Shop

TAXI 2

1

z NO.
Bollards

1

14-15

0

88

FREET

DOMINICK STREET

LAYOUT / PLAN

No	Revision	Date:
----	----------	-------



KERRY COUNTY COUNCIL
Capital Infrastructure Unit
TRALEE MUNICIPAL OFFICES
PRINCE'S QUAY
TRALEE
FAX 066 21111
E-MAIL: cii@kcc.ie

Title: APPPOINTED STANDS (Taxi) TRALEE
Bye - Laws 2017
Location Map - Bridge Street

Designed By.....
M. O'Sullivan.....
Drawn By.....
J. Carey.....
Scale.....
1:50 @ A3.....
Date.....
14-11-2017.....
Checked.....
Date.....
Drawing No. R - 17 - 051 - 8